


LES PLANCHES

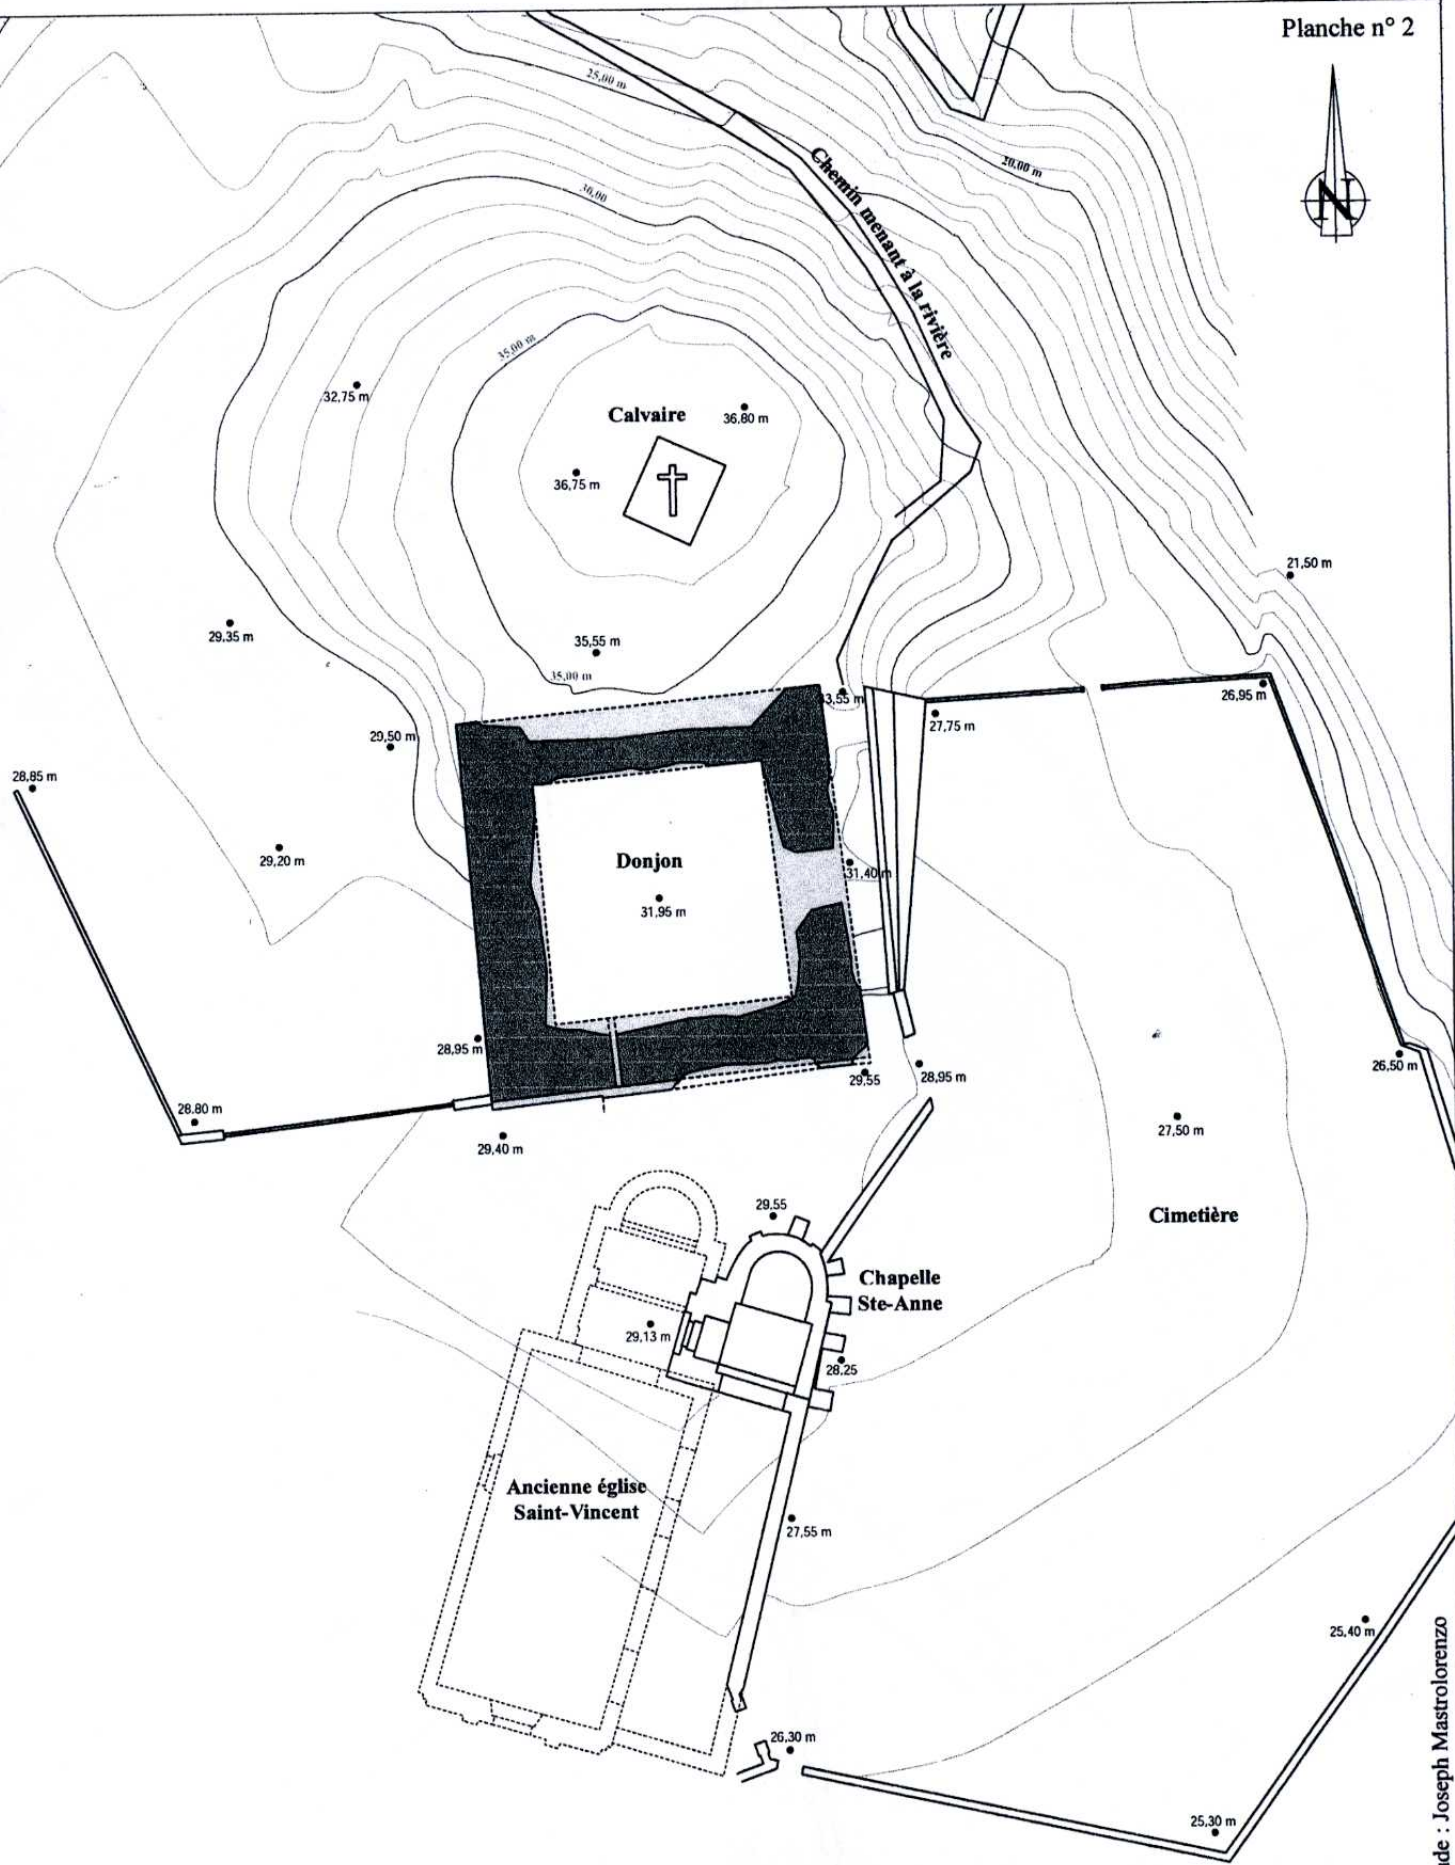

LE PALLET (44)
Donjon
Relevé du site
1/400e

Relevé et étude : Joseph Mastrolorenzo

